


STALOWA 76

1.M1

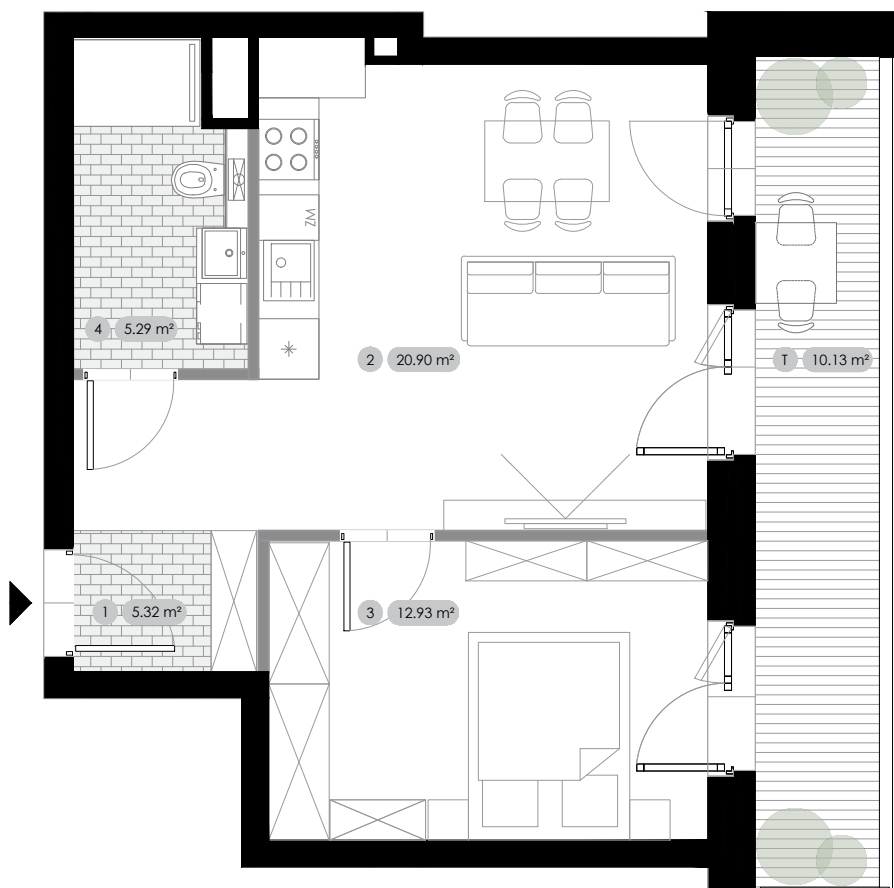

Mieszkanie 1.M1


Mieszkanie dwupokojowe
z aneksem kuchennym

Skala 1:75

0 m 0.5 1 1.5 2 2.5 3



Rzut kondygnacji 1

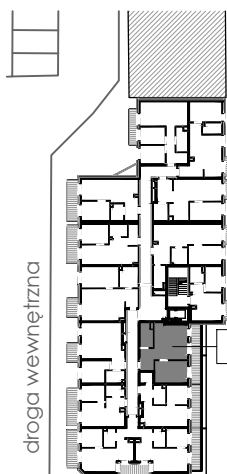

Ul. Stalowa

Legenda oznaczeń

- Ściany bez możliwości rozbiórki
- Ściany z możliwością rozbiórki

Rzut mieszkania
Kondygnacja
Liczba pokoi

1.M1
1
2

- 1. Przedpokój
- 2. Salon z aneksem
- 3. Pokój
- 4. Łazienka

5.32 m²
20.90 m²
12.93 m²
5.29 m²

Powierzchnia użytkowa

44.44 m²

Taras

10.13 m²

Informacje

Niniejsze materiały mają charakter poglądowy, a przedmiot zobowiązania dewelopera wynika z umowy oraz zatwierdzonej przez właściwy organ umowy dokumentacji projektowej. Elementy aranżacji mieszkania nie stanowią oferty handlowej.

Sprzedaz@WroclawInvestment.pl
www.Stalowa76.pl 730-09-09-99



WrocławInvestment.