


STALOWA 76

1.M10

Mieszkanie 1.M10


Mieszkanie dwupokojowe
z aneksem kuchennym

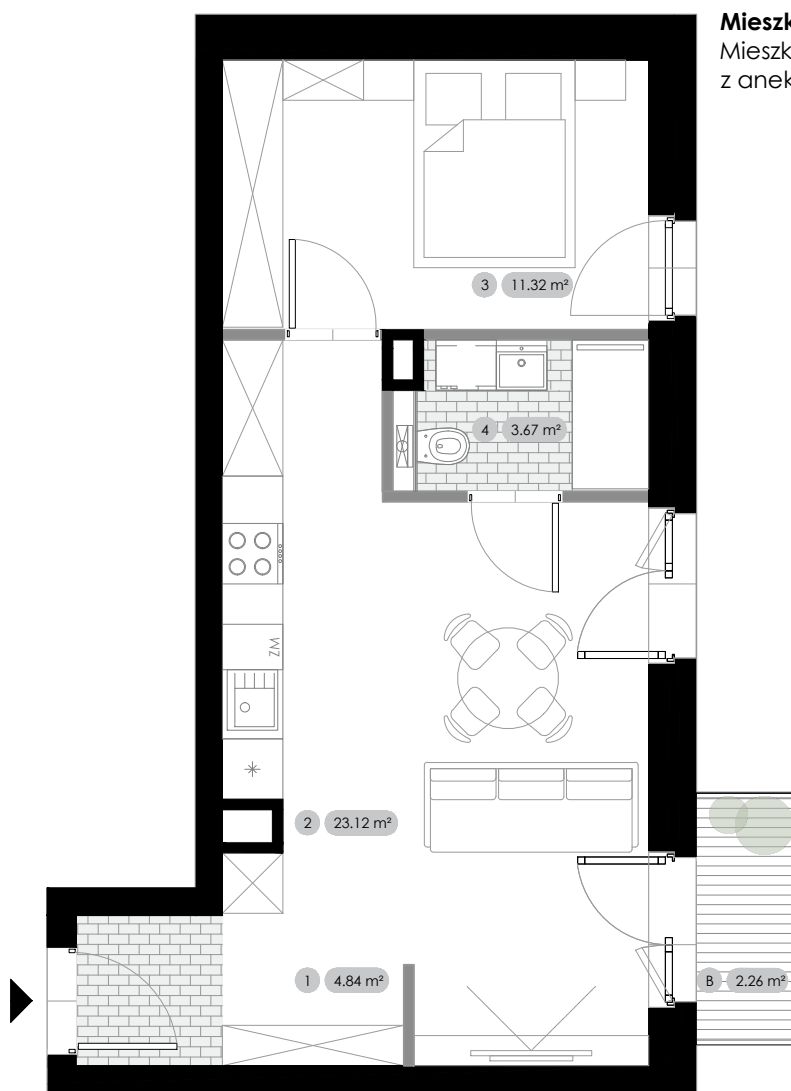

Skala 1:75

0 m 0.5 1 1.5 2 2.5 3

Rzut kondygnacji 1

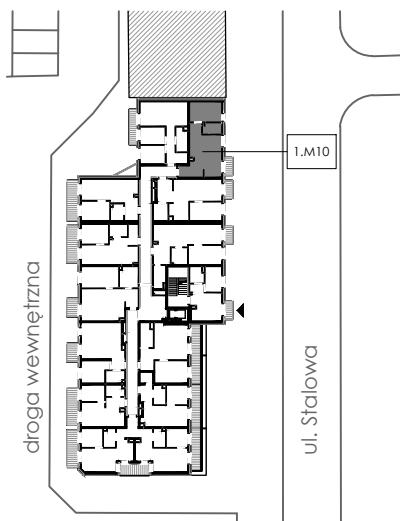

Legenda oznaczeń

- Ściany bez możliwości rozbiórki
- Ściany z możliwością rozbiórki

Rzut mieszkania
Kondygnacja
Liczba pokoi

1.M10
1
2

1. Przedpokój
2. Salon z aneksem
3. Pokój
4. Łazienka

4.84 m²
23.12 m²
11.32 m²
3.67 m²

Pow. użytkowa

42.95 m²

Balkon

2.26 m²

Informacje

Niniejsze materiały mają charakter poglądowy, a przedmiot zobowiązania dewelopera wynika z umowy oraz zatwierdzonej przez właściwy organ umowy dokumentacji projektowej. Elementy aranżacji mieszkania nie stanowią oferty handlowej.

Sprzedaz@WroclawInvestment.pl
www.Stalowa76.pl 730-09-09-99



WrocławInvestment.