


STALOWA 76


1.M12

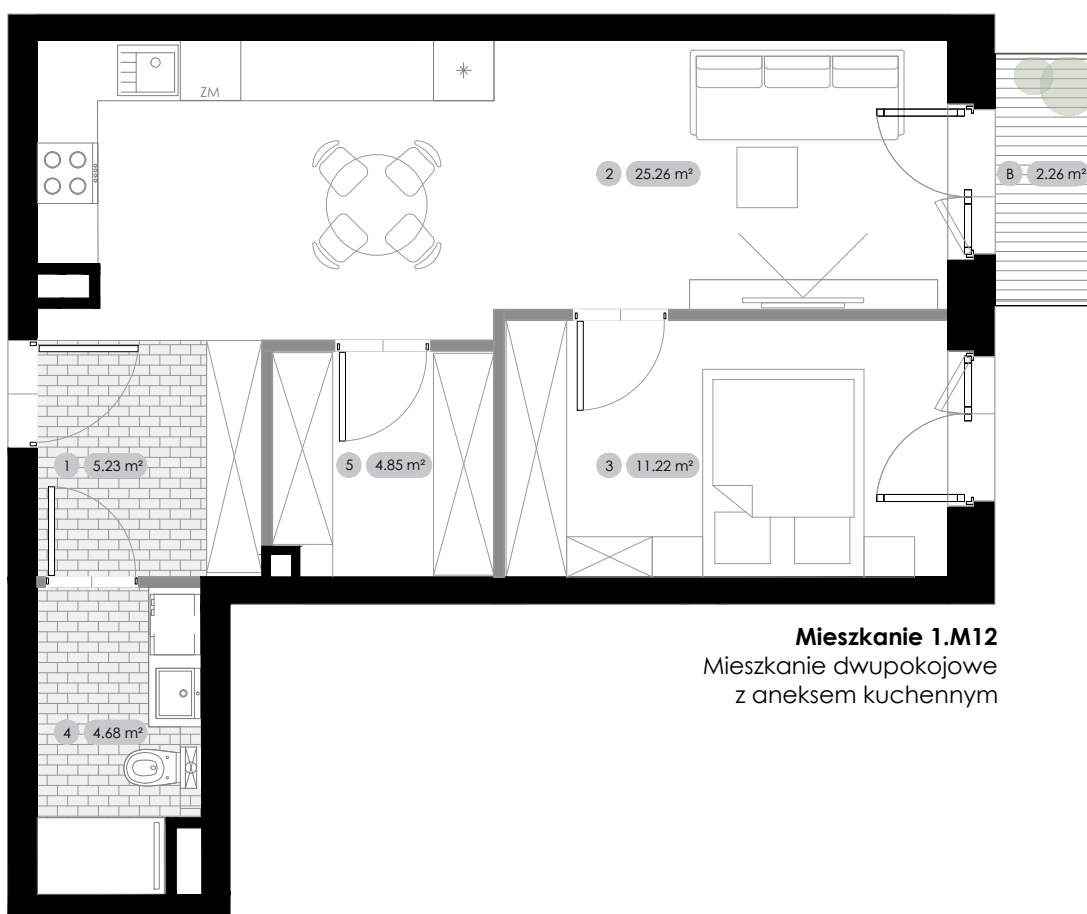

Mieszkanie 1.M12
Mieszkanie dwupokojowe
z aneksem kuchennym

Skala 1:75
0 m 0.5 1 1.5 2 2.5 3

Rzut kondygnacji 1

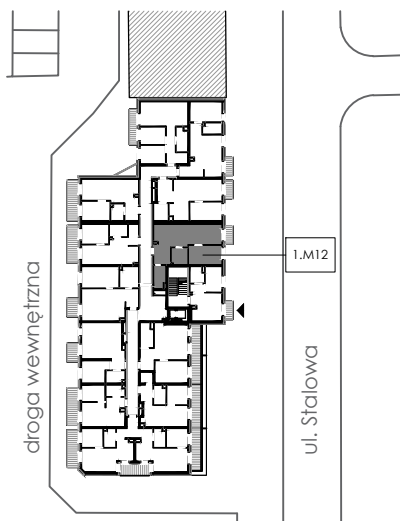

Legenda oznaczeń

- Ściany bez możliwości rozbiórki
- Ściany z możliwością rozbiórki

Rzut mieszkania **1.M12**
Kondygnacja **1**
Liczba pokoi **2**

- 1. Przedpokój **5.23 m²**
- 2. Salon z aneksem **25.26 m²**
- 3. Pokój **11.22 m²**
- 4. Łazienka **4.68 m²**
- 5. Garderoba **4.85 m²**

Powierzchnia użytkowa **51.24 m²**
Balkon **2.26 m²**

Informacje

Niniejsze materiały mają charakter poglądowy, a przedmiot zobowiązania dewelopera wynika z umowy oraz zatwierdzonej przez właściwy organ umowy dokumentacji projektowej. Elementy aranżacji mieszkania nie stanowią oferty handlowej.

Sprzedaz@WroclawInvestment.pl
www.Stalowa76.pl 730-09-09-99



WrocławInvestment.