


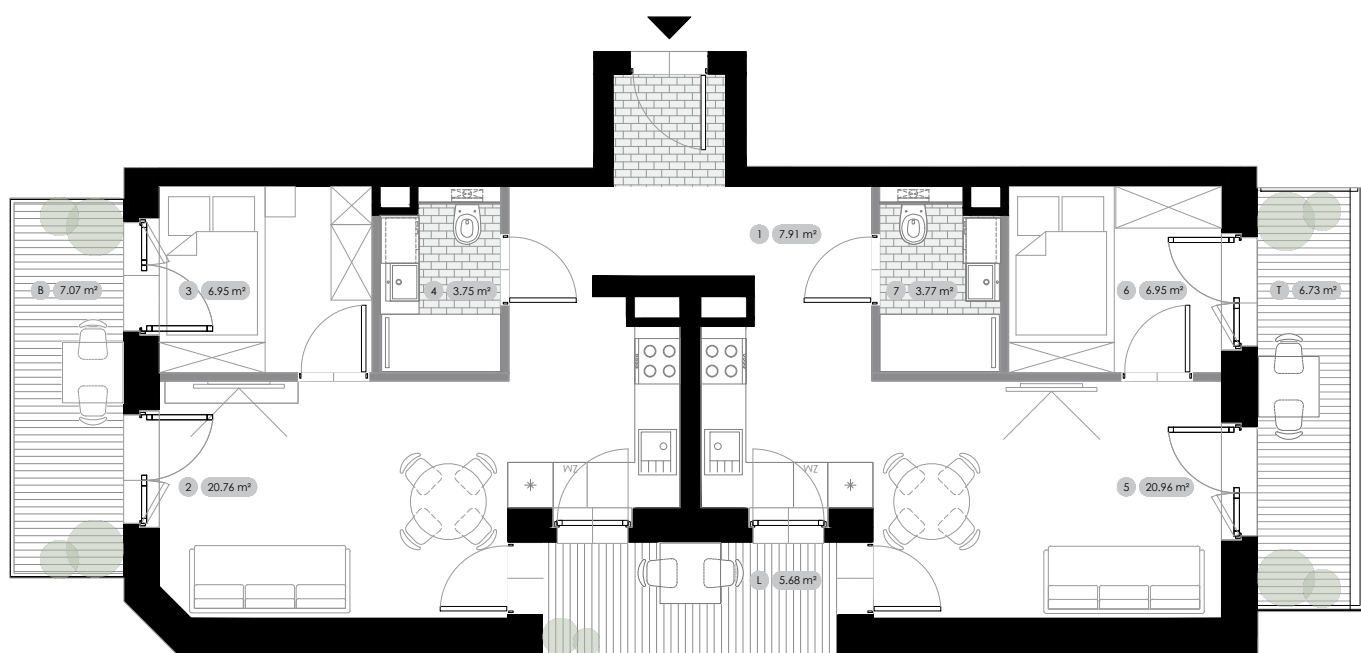

STALOWA 76

1.M3



Mieszkanie 1.M3


Mieszkanie czteropokojowe
z aneksem kuchennym



Skala 1:100

0m 0,5 1m 1,5 2m 2,5 3

Rzut kondygnacji 1

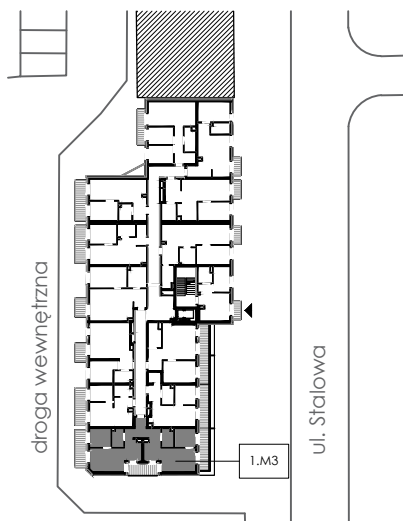

Legenda oznaczeń

- Ściany bez możliwości rozbiórki
- Ściany z możliwością rozbiórki

Rzut mieszkania 1.M3
Kondygnacja 1
Liczba pokoi 4

1. Przedpokój	7.91 m ²
2. Salon z aneksem	20.76 m ²
3. Pokój	6.95 m ²
4. Łazienka	3.75 m ²
5. Salon z aneksem	20.96 m ²
6. Pokój	6.95 m ²
7. Łazienka	3.77 m ²

Powierzchnia użytkowa 71.05 m²
Pow. łączna balkonu i tarasu 19.48 m²

Informacje

Niniejsze materiały mają charakter poglądowy, a przedmiot zobowiązania dewelopera wynika z umowy oraz zatwierdzonej przez właściwy organ umowy dokumentacji projektowej. Elementy aranżacji mieszkania nie stanowią oferty handlowej.

Sprzedaz@WroclawInvestment.pl
www.Stalowa76.pl 730-09-09-99



WrocławInvestment.