




STALOWA 76

1.M4

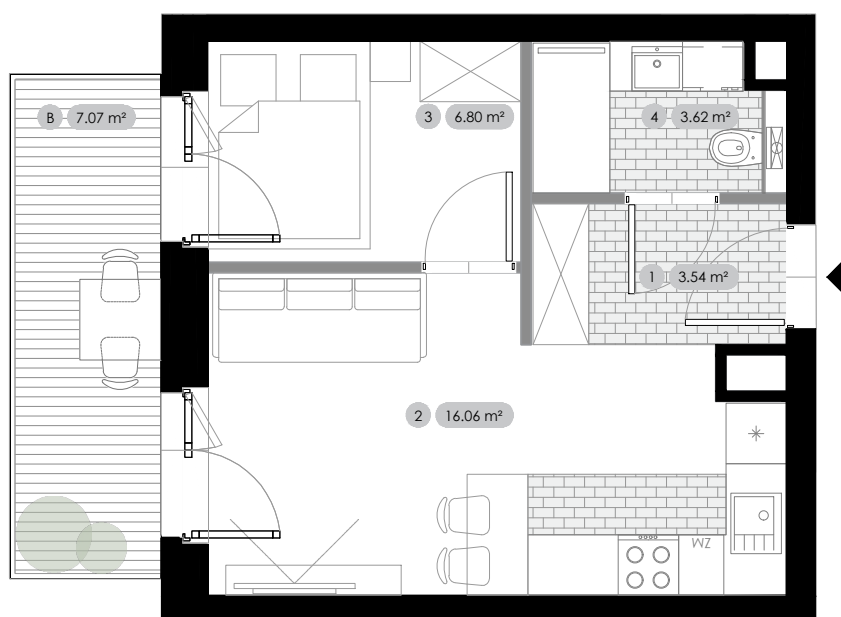


Mieszkanie 1.M4
Mieszkanie dwupokojowe
z aneksem kuchennym



Skala 1:75

0 m 0.5 1 1.5 2 2.5 3

Rzut kondygnacji 1

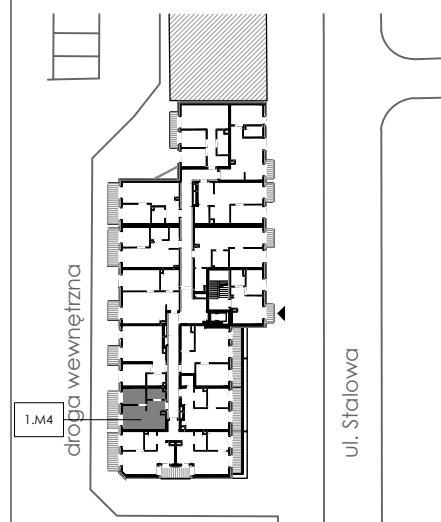

Legenda oznaczeń

- Ściany bez możliwości rozbiórki
- Ściany z możliwością rozbiórki

Rzut mieszkania **1.M4**
Kondygnacja **1**
Liczba pokoi **2**

1. Przedpokój **3.54 m²**
2. Salon z aneksem **16.06 m²**
3. Pokój **6.80 m²**
4. Łazienka **3.62 m²**

Powierzchnia użytkowa 30.02 m²
Balkon **7.07 m²**

Informacje

Niniejsze materiały mają charakter poglądowy, a przedmiot zobowiązania dewelopera wynika z umowy oraz zatwierdzonej przez właściwy organ umowy dokumentacji projektowej. Elementy aranżacji mieszkania nie stanowią oferty handlowej.

Sprzedaz@WroclawInvestment.pl
www.Stalowa76.pl 730-09-09-99



WrocławInvestment.