


STALOWA 76

1.M5

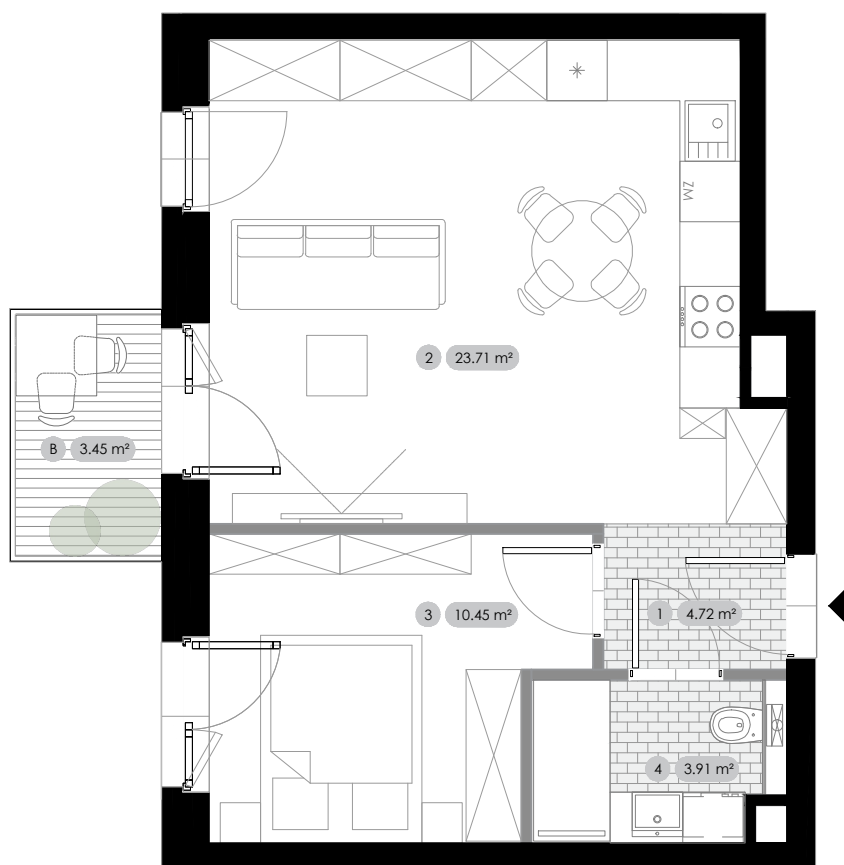


Mieszkanie 1.M5
Mieszkanie dwupokojowe
z aneksem kuchennym

Skala 1:75

0 m 0.5 1 1.5 2 2.5 3



Rzut kondygnacji 1

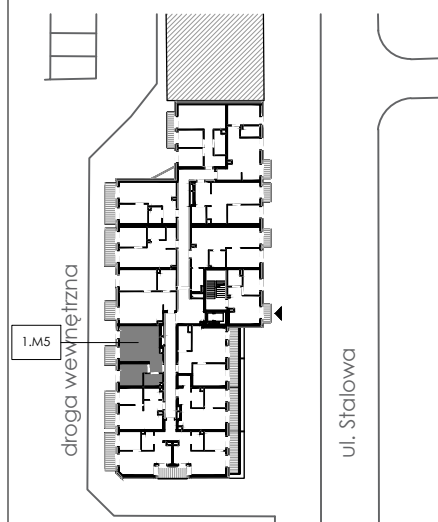

Legenda oznaczeń

- Ściany bez możliwości rozbiórki
- Ściany z możliwością rozbiórki

Rzut mieszkania **1.M5**
Kondygnacja **1**
Liczba pokoi **2**

1. Przedpokój **4.72 m²**
2. Salon z aneksem **23.71 m²**
3. Pokój **10.45 m²**
4. Łazienka **3.91 m²**

Powierzchnia użytkowa 42.79 m²
Balkon **3.45 m²**

Informacje

Niniejsze materiały mają charakter poglądowy, a przedmiot zobowiązania dewelopera wynika z umowy oraz zatwierdzonej przez właściwy organ umowy dokumentacji projektowej. Elementy aranżacji mieszkania nie stanowią oferty handlowej.

Sprzedaz@WroclawInvestment.pl
www.Stalowa76.pl 730-09-09-99



WrocławInvestment.