




STALOWA 76

1.M7

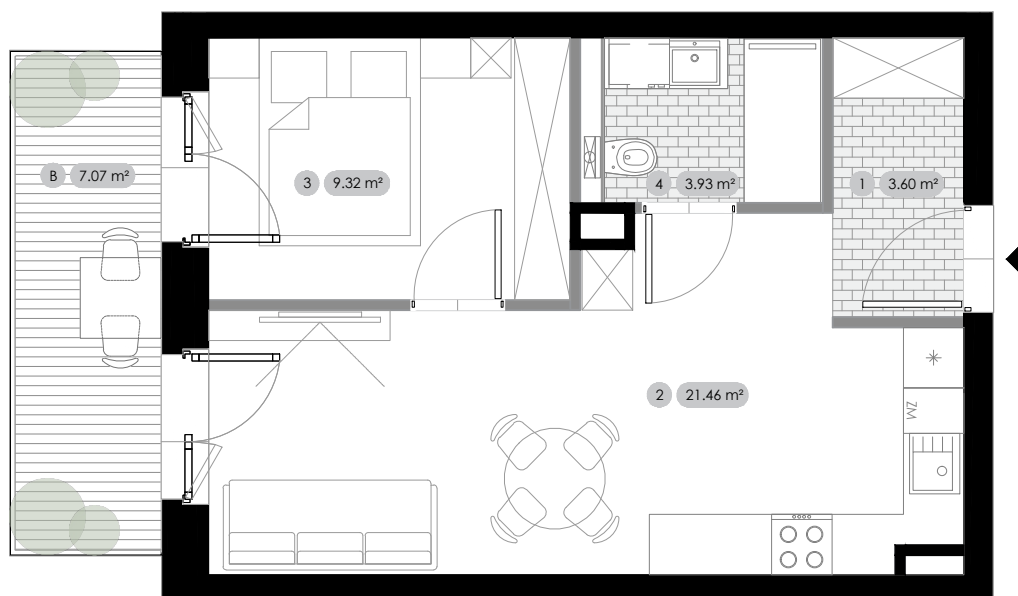


Mieszkanie 1.M7
Mieszkanie dwupokojowe
z aneksem kuchennym



Skala 1:75

0 m 0.5 1 1.5 2 2.5 3

Rzut kondygnacji 1

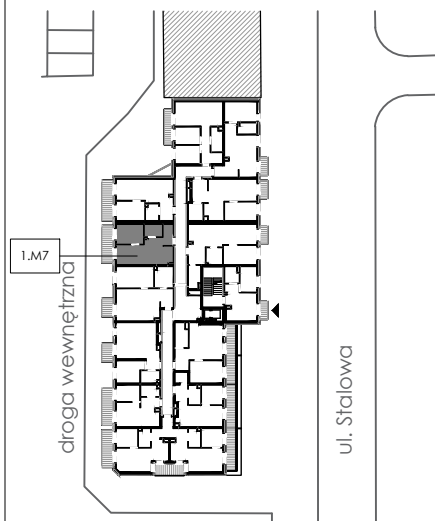

Legenda oznaczeń

- Ściany bez możliwości rozbiórki
- Ściany z możliwością rozbiórki

Rzut mieszkania **1.M7**
Kondygnacja **1**
Liczba pokoi **2**

1. Przedpokój **3.60 m²**
2. Salon z aneksem **21.46 m²**
3. Pokój **9.32 m²**
4. Łazienka **3.93 m²**

Pow. użytkowa **38.31 m²**

Balkon **7.07 m²**

Informacje

Niniejsze materiały mają charakter poglądowy, a przedmiot zobowiązania dewelopera wynika z umowy oraz zatwierdzonej przez właściwy organ umowy dokumentacji projektowej. Elementy aranżacji mieszkania nie stanowią oferty handlowej.

Sprzedaz@WroclawInvestment.pl
www.Stalowa76.pl 730-09-09-99



WrocławInvestment.