


STALOWA 76

1.M8

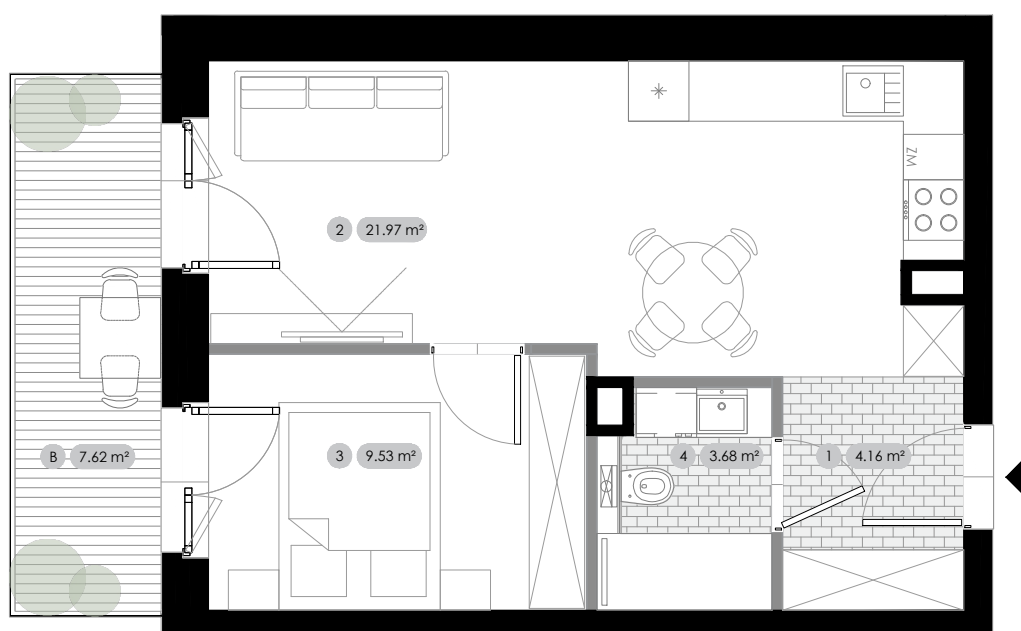


Mieszkanie 1.M8
Mieszkanie dwupokojowe
z aneksem kuchennym



Skala 1:75

0 m 0.5 1 1.5 2 2.5 3

Rzut kondygnacji 1

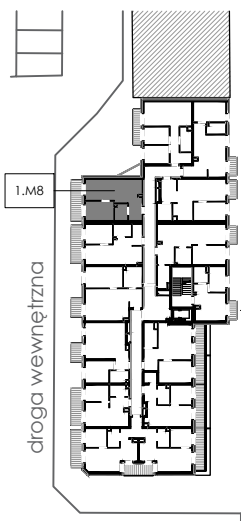

Legenda oznaczeń

- Ściany bez możliwości rozbiórki
- Ściany z możliwością rozbiórki

Rzut mieszkania
Kondygnacja
Liczba pokoi

1.M8
1
2

- 1. Przedpokój
- 2. Salon z aneksem
- 3. Pokój
- 4. Łazienka

4.16 m²
21.97 m²
9.53 m²
3.68 m²

Pow. użytkowa

39.34 m²

Balkon

7.62 m²

Informacje

Niniejsze materiały mają charakter poglądowy, a przedmiot zobowiązania dewelopera wynika z umowy oraz zatwierdzonej przez właściwy organ umowy dokumentacji projektowej. Elementy aranżacji mieszkania nie stanowią oferty handlowej.

Sprzedaz@WroclawInvestment.pl
www.Stalowa76.pl 730-09-09-99



WrocławInvestment.