


STALOWA 76


2.M10

Mieszkanie 2.M10
Mieszkanie dwupokojowe
z aneksem kuchennym

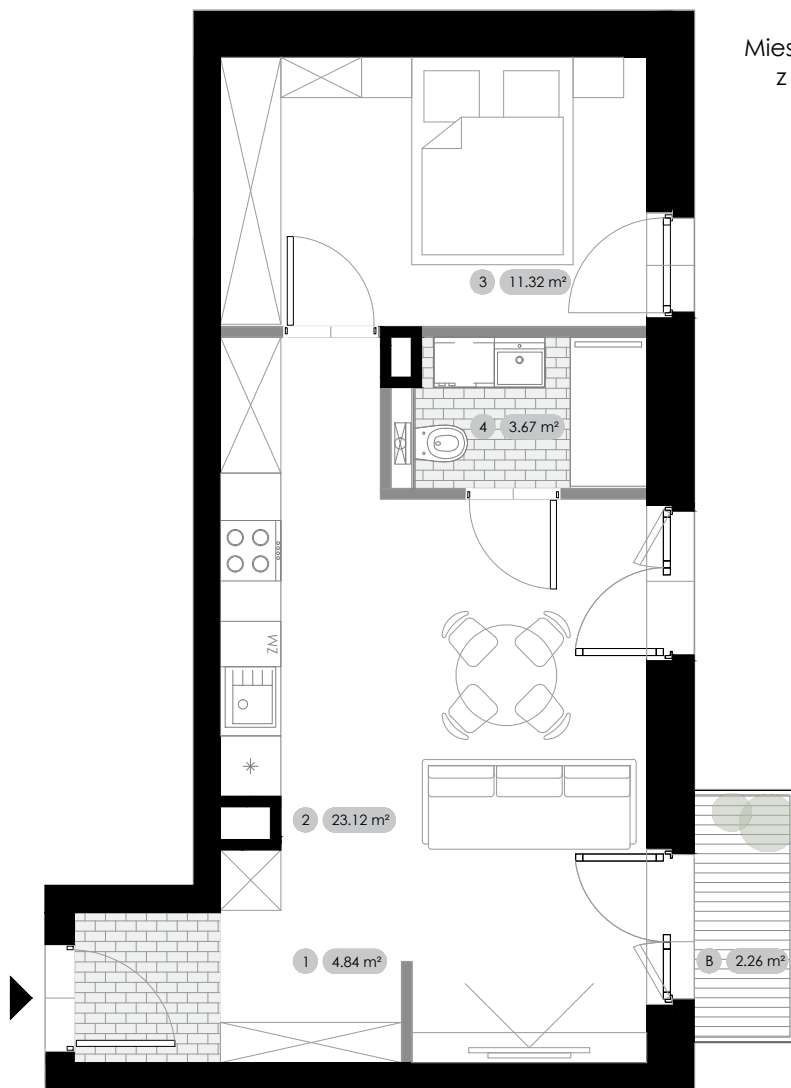

Skala 1:75
0 m 0.5 1 1.5 2 2.5 3

Rzut kondygnacji 2

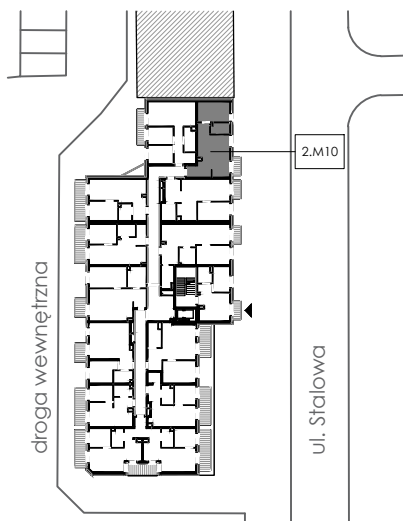

Legenda oznaczeń

- Ściany bez możliwości rozbiórki
- Ściany z możliwością rozbiórki

Rzut mieszkania **2.M10**
Kondygnacja **2**
Liczba pokoi **2**

1. Przedpokój **4.84 m²**
2. Salon z aneksem **23.12 m²**
3. Pokój **11.32 m²**
4. Łazienka **3.67 m²**

Pow. użytkowa **42.95 m²**
Balkon **2.26 m²**

Informacje

Niniejsze materiały mają charakter poglądowy, a przedmiot zobowiązania dewelopera wynika z umowy oraz zatwierdzonej przez właściwy organ umowy dokumentacji projektowej. Elementy aranżacji mieszkania nie stanowią oferty handlowej.

Sprzedaz@WroclawInvestment.pl
www.Stalowa76.pl 730-09-09-99



WrocławInvestment.