


STALOWA 76

2.M11

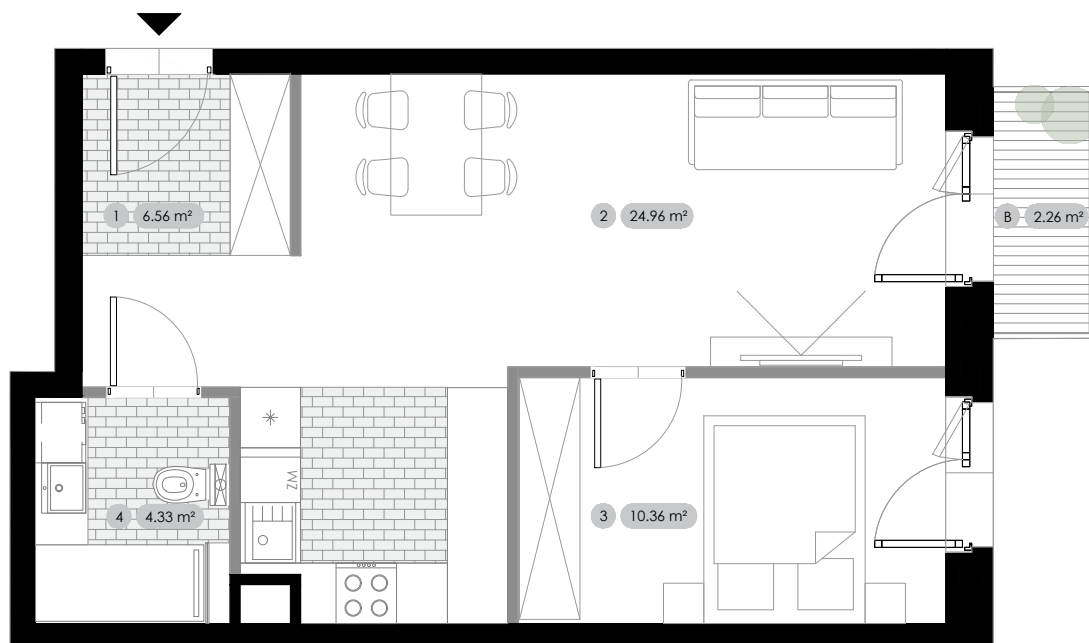

Mieszkanie 2.M11


Mieszkanie dwupokojowe
z aneksem kuchennym



Skala 1:75

0 m 0.5 1 1.5 2 2.5 3

Rzut kondygnacji 2

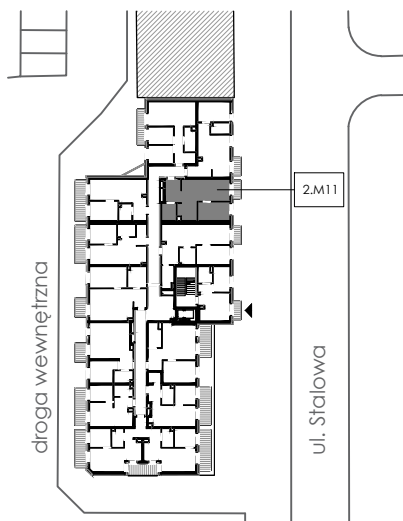

Legenda oznaczeń

- Ściany bez możliwości rozbiórki
- Ściany z możliwością rozbiórki

Rzut mieszkania **2.M11**
Kondygnacja **2**
Liczba pokoi **2**

1. Przedpokój **6.56 m²**
2. Salon z aneksem **24.96 m²**
3. Pokój **10.36 m²**
4. Łazienka **4.33 m²**

Powierzchnia użytkowa **46.21 m²**

Balkon **2.26 m²**

Informacje

Niniejsze materiały mają charakter poglądowy, a przedmiot zobowiązania dewelopera wynika z umowy oraz zatwierdzonej przez właściwy organ umowy dokumentacji projektowej. Elementy aranżacji mieszkania nie stanowią oferty handlowej.

Sprzedaz@WroclawInvestment.pl
www.Stalowa76.pl 730-09-09-99



WrocławInvestment.