


STALOWA 76

2.M13

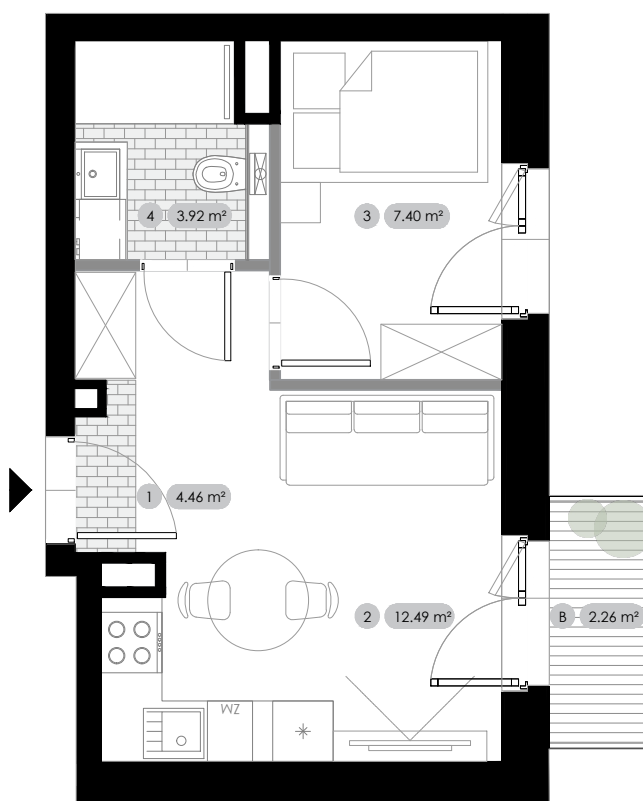

Mieszkanie 2.M13


Mieszkanie dwupokojowe
z aneksem kuchennym



Skala 1:75

0 m 0.5 1 1.5 2 2.5 3

Rzut kondygnacji 2

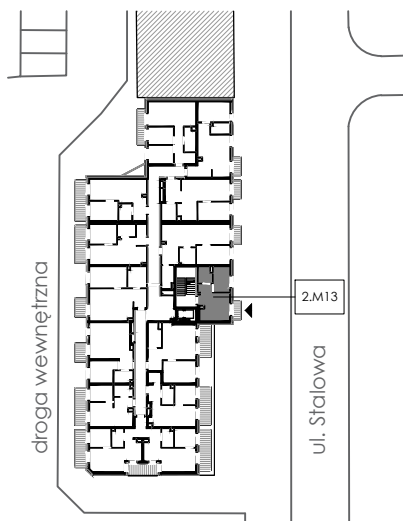

Legenda oznaczeń

- Ściany bez możliwości rozbiórki
- - - Ściany z możliwością rozbiórki

Rzut mieszkania **M13**
Kondygnacja **2**
Liczba pokoi **2**

1. Przedpokój **4.46 m²**
2. Salon z aneksem kuchennym **12.49 m²**
3. Pokój **7.40 m²**
4. Łazienka **3.92 m²**

Powierzchnia użytkowa **28.27 m²**
Balkon **2.26 m²**

Informacje

Niniejsze materiały mają charakter poglądowy, a przedmiot zobowiązania dewelopera wynika z umowy oraz zatwierdzonej przez właściwy organ umowy dokumentacji projektowej. Elementy aranżacji mieszkania nie stanowią oferty handlowej.

Sprzedaz@WroclawInvestment.pl
www.Stalowa76.pl 730-09-09-99



WrocławInvestment.