


# STALOWA 76

## 2.M2

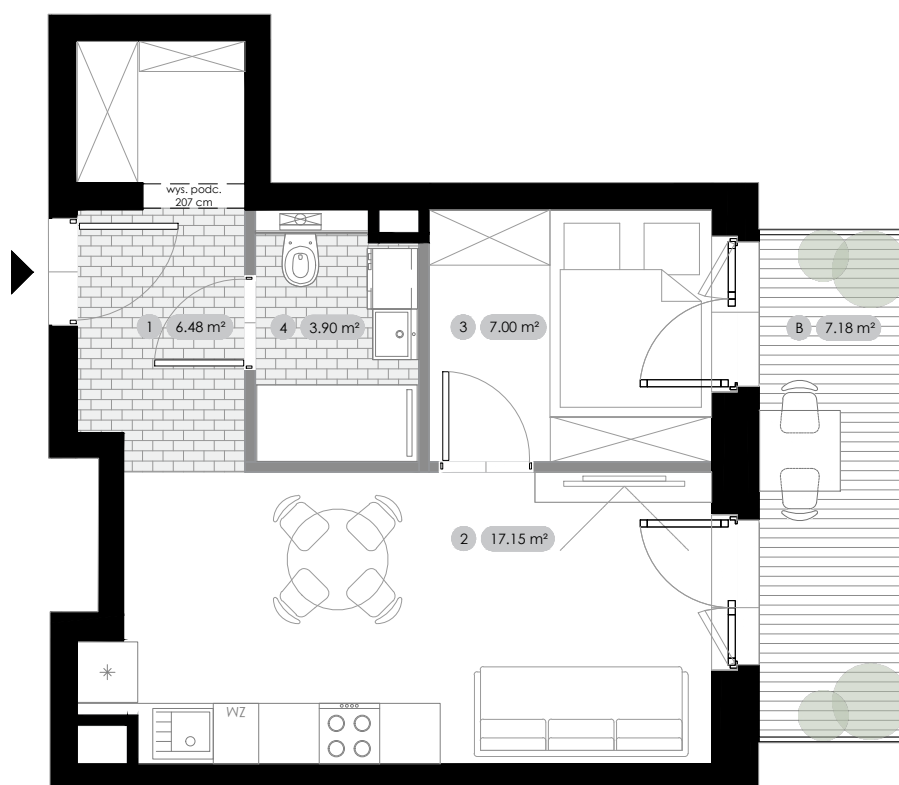


**Mieszkanie 2.M2**  
Mieszkanie dwupokojowe  
z aneksem kuchennym



Skala 1:75

0 m 0.5 1 1.5 2 2.5 3

### Rzut kondygnacji 2

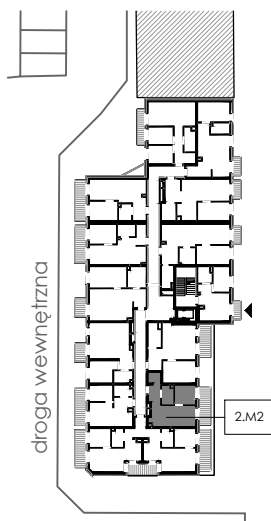

### Legenda oznaczeń

- Ściany bez możliwości rozbiórki
- - - Ściany z możliwością rozbiórki

Rzut mieszkania **2.M2**  
Kondygnacja **2**  
Liczba pokoi **2**

1. Przedpokój **6.48 m<sup>2</sup>**  
2. Salon z aneksem **17.15 m<sup>2</sup>**  
3. Pokój **7.00 m<sup>2</sup>**  
4. Łazienka **3.90 m<sup>2</sup>**

**Powierzchnia użytkowa 34.53 m<sup>2</sup>**  
Balkon **7.18 m<sup>2</sup>**

### Informacje

Niniejsze materiały mają charakter poglądowy, a przedmiot zobowiązania dewelopera wynika z umowy oraz zatwierdzonej przez właściwy organ umowy dokumentacji projektowej. Elementy aranżacji mieszkania nie stanowią oferty handlowej.

[Sprzedaz@WroclawInvestment.pl](mailto:Sprzedaz@WroclawInvestment.pl)  
[www.Stalowa76.pl](http://www.Stalowa76.pl) 730-09-09-99



WrocławInvestment.