


STALOWA 76

2.M4

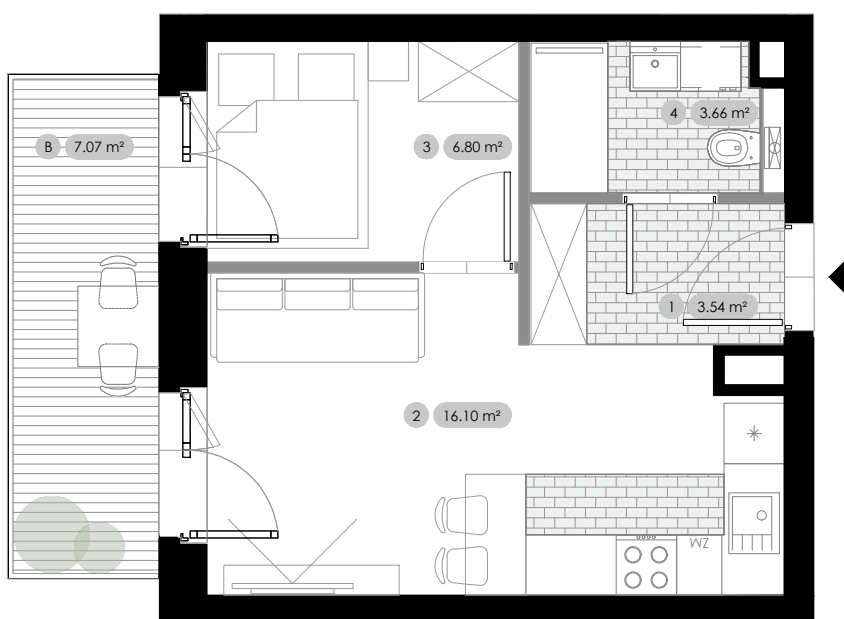


Mieszkanie 2.M4
Mieszkanie dwupokojowe
z aneksem kuchennym



Skala 1:75

0 m 0.5 1 1.5 2 2.5 3

Rzut kondygnacji 2

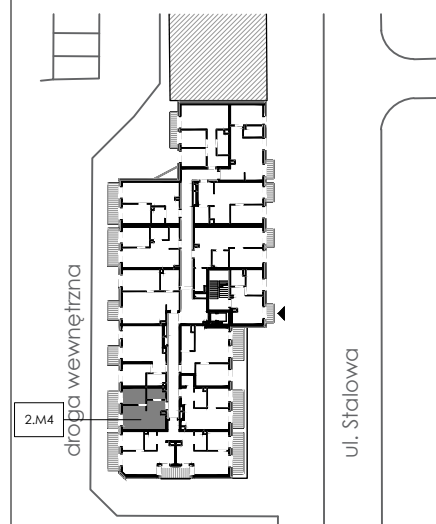

Legenda oznaczeń

- Ściany bez możliwości rozbiórki
- - - Ściany z możliwością rozbiórki

Rzut mieszkania **2.M4**
Kondygnacja **2**
Liczba pokoi **2**

1. Przedpokój **3.54 m²**
2. Salon z aneksem **16.10 m²**
3. Pokój **6.80 m²**
4. Łazienka **3.66 m²**

Powierzchnia użytkowa **30.10 m²**
Balkon **7.07 m²**

Informacje

Niniejsze materiały mają charakter poglądowy, a przedmiot zobowiązania dewelopera wynika z umowy oraz zatwierdzonej przez właściwy organ umowy dokumentacji projektowej. Elementy aranżacji mieszkania nie stanowią oferty handlowej.

Sprzedaz@WroclawInvestment.pl
www.Stalowa76.pl 730-09-09-99



WrocławInvestment.