


STALOWA 76

2.M6

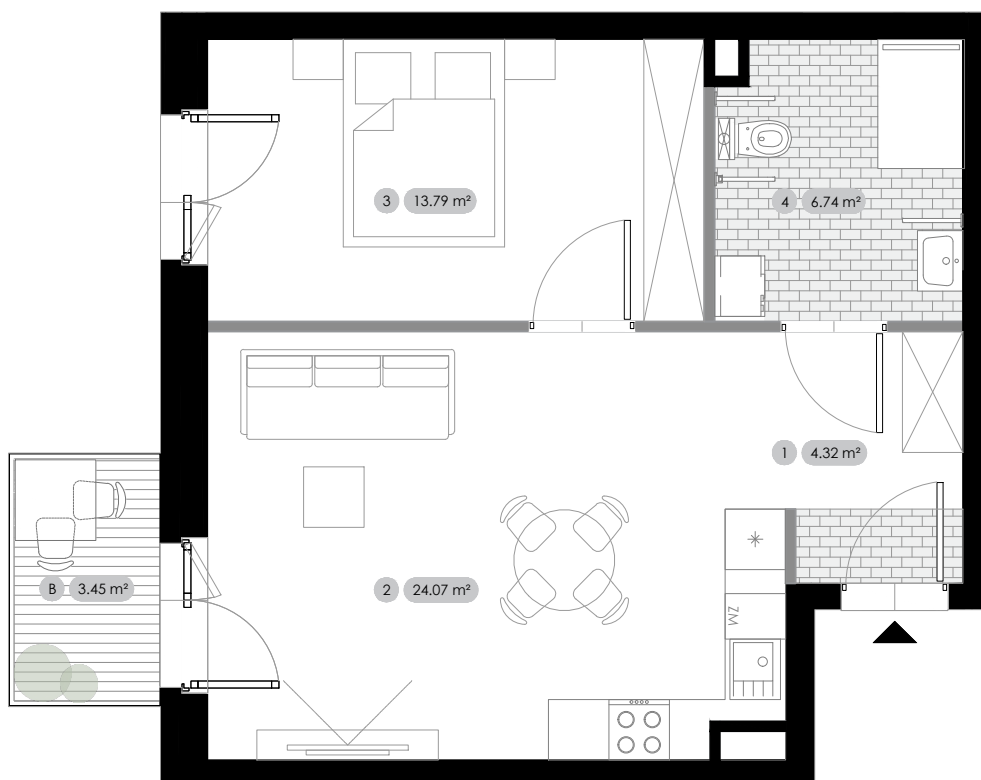


Mieszkanie 2.M6
Mieszkanie dwupokojowe
z aneksem kuchennym



Skala 1:75

0 m 0.5 1 1.5 2 2.5 3

Rzut kondygnacji 2

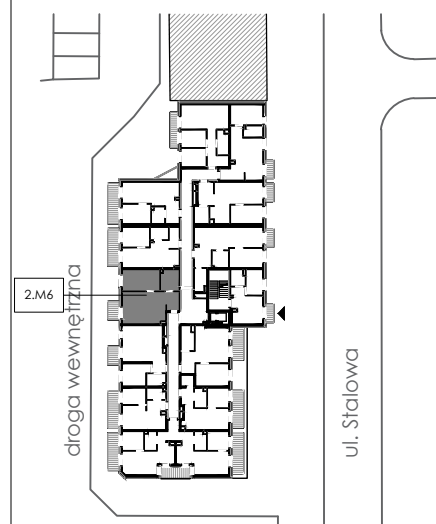

Legenda oznaczeń

- Ściany bez możliwości rozbiórki
- - - Ściany z możliwością rozbiórki

Rzut mieszkania
Kondygnacja
Liczba pokoi

2.M6
2
2

1. Przedpokój
2. Salon z aneksem
3. Pokój
4. Łazienka

4.32 m²
24.07 m²
13.79 m²
6.74 m²

Pow. użytkowa

48.92 m²

Balkon

3.45 m²

Informacje

Niniejsze materiały mają charakter poglądowy, a przedmiot zobowiązania dewelopera wynika z umowy oraz zatwierdzonej przez właściwy organ umowy dokumentacji projektowej. Elementy aranżacji mieszkania nie stanowią oferty handlowej.

Sprzedaz@WroclawInvestment.pl
www.Stalowa76.pl 730-09-09-99



WrocławInvestment.