


STALOWA 76

3.M2




Mieszkanie 3.M2
Mieszkanie dwupokojowe
z aneksem kuchennym

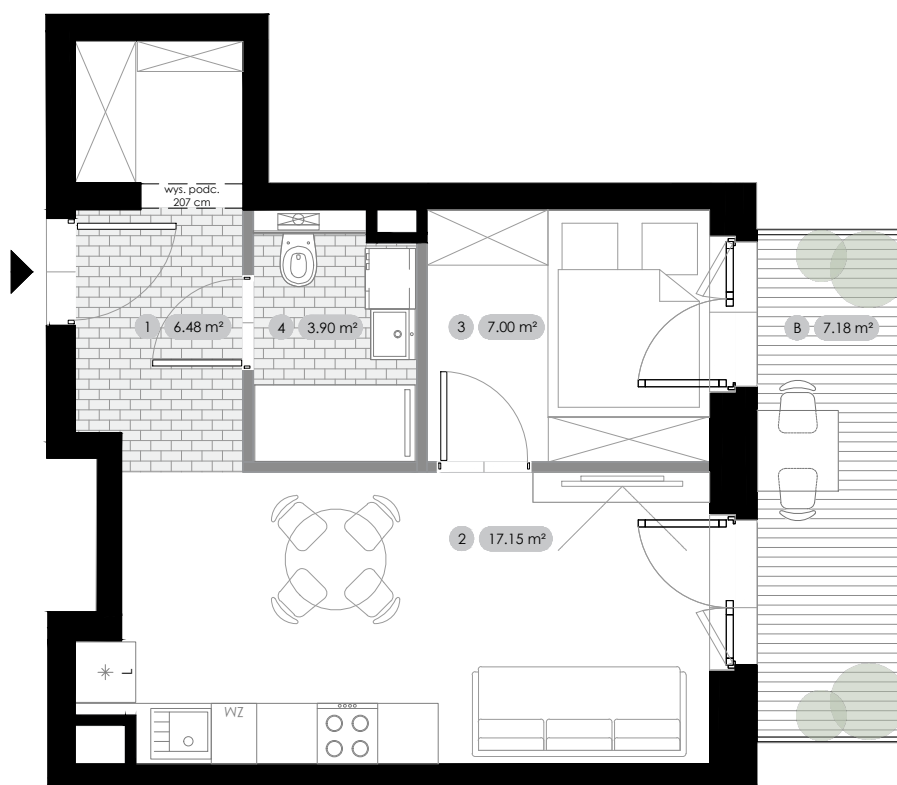

Skala 1:75
0 m 0.5 1 1.5 2 2.5 3

Rzut kondygnacji 3

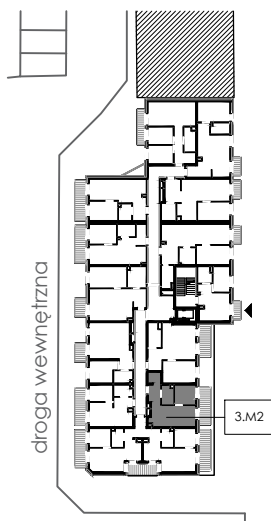

Legenda oznaczeń

- Ściany bez możliwości rozbiórki
- - - Ściany z możliwością rozbiórki

Rzut mieszkania **3.M2**
Kondygnacja **3**
Liczba pokoi **2**

1. Przedpokój **6.48 m²**
2. Salon z aneksem **17.15 m²**
3. Pokój **7.00 m²**
4. Łazienka **3.90 m²**

Powierzchnia użytkowa 34.53 m²
Balkon **7.18 m²**

Informacje

Niniejsze materiały mają charakter poglądowy, a przedmiot zobowiązania dewelopera wynika z umowy oraz zatwierdzonej przez właściwy organ umowy dokumentacji projektowej. Elementy aranżacji mieszkania nie stanowią oferty handlowej.

Sprzedaz@WroclawInvestment.pl
www.Stalowa76.pl 730-09-09-99



WrocławInvestment.