


STALOWA 76

3.M3

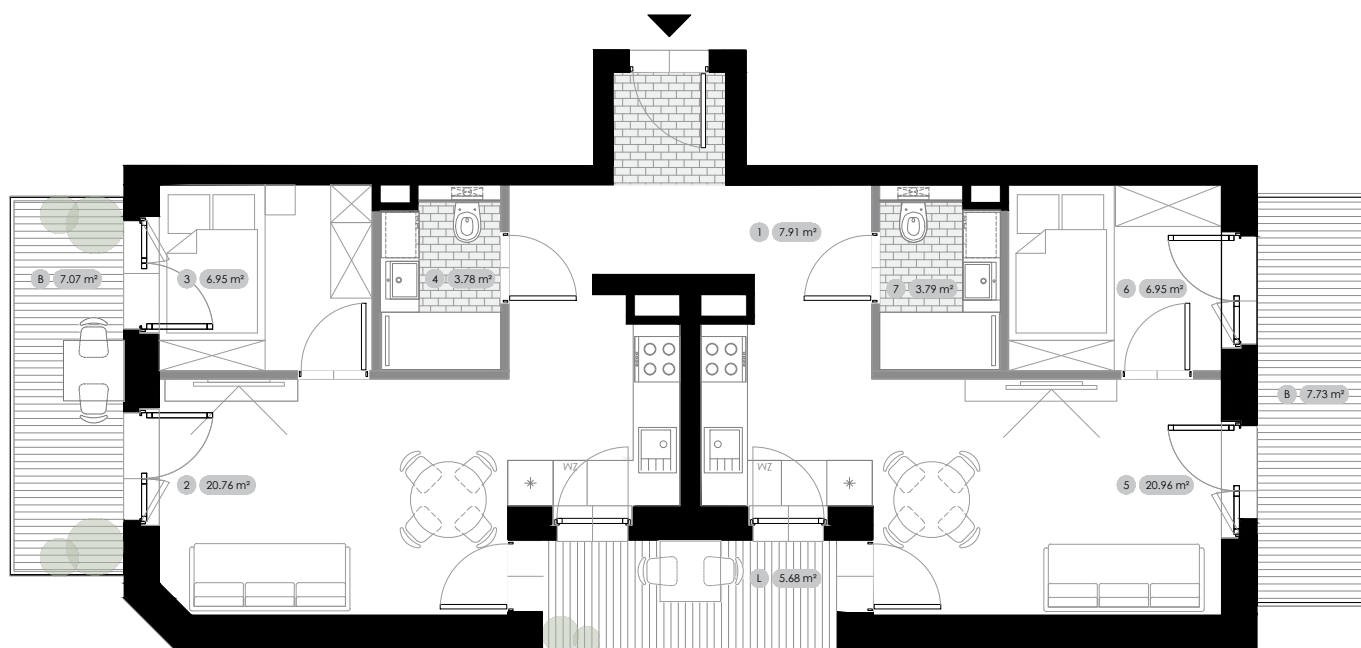

Mieszkanie 3.M3


Mieszkanie czteropokojowe
z aneksem kuchennym



Skala 1:100

0m 0,5 1m 1,5 2m 2,5 3

Rzut kondygnacji 3

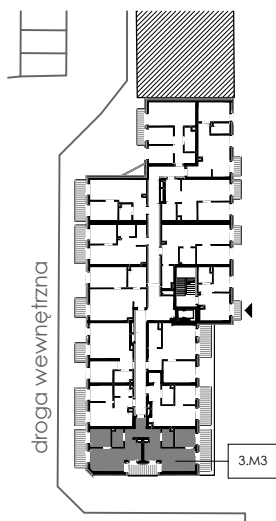

Legenda oznaczeń

- Ściany bez możliwości rozbiórki
- Ściany z możliwością rozbiórki

Rzut mieszkania
Kondygnacja
Liczba pokoi

3.M3
3
4

- | | |
|--------------------|----------------------|
| 1. Przedpokój | 7.91 m ² |
| 2. Salon z aneksem | 20.76 m ² |
| 3. Pokój | 6.95 m ² |
| 4. Łazienka | 3.78 m ² |
| 5. Salon z aneksem | 20.96 m ² |
| 6. Pokój | 6.95 m ² |
| 7. Łazienka | 3.79 m ² |

Powierzchnia użytkowa	71.10 m²
Pow. łączna balkonów	20.48 m²

Informacje

Niniejsze materiały mają charakter poglądowy, a przedmiot zobowiązania dewelopera wynika z umowy oraz zatwierdzonej przez właściwy organ umowy dokumentacji projektowej. Elementy aranżacji mieszkania nie stanowią oferty handlowej.

Sprzedaz@WroclawInvestment.pl
www.Stalowa76.pl 730-09-09-99



WrocławInvestment.