




STALOWA 76

3.M9

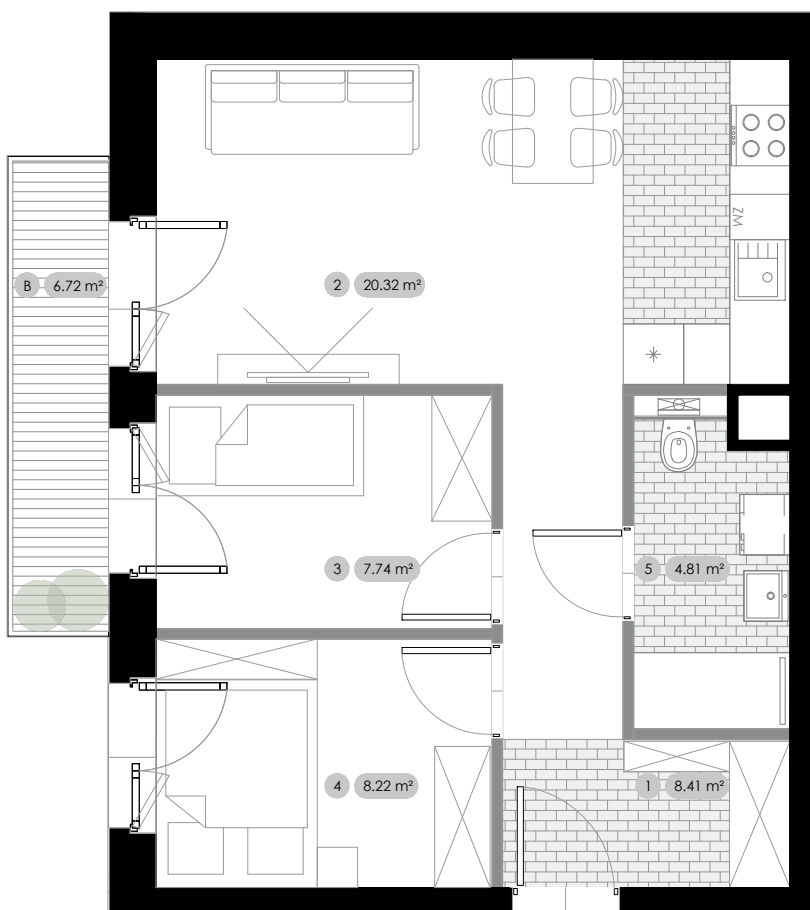


Mieszkanie 3.M9
Mieszkanie trzypokojowe
z aneksem kuchennym

Skala 1:75

0 m 0.5 1 1.5 2 2.5 3



Rzut kondygnacji 3

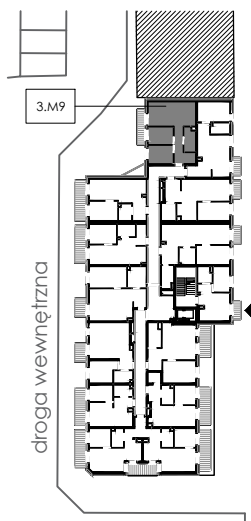

Legenda oznaczeń

- Ściany bez możliwości rozbiórki
- Ściany z możliwością rozbiórki

Rzut mieszkania
Kondygnacja
Liczba pokoi

3.M9
3
3

1. Przedpokój
2. Salon z aneksem
3. Pokój
4. Pokój
5. Łazienka

8.41 m²
20.32 m²
7.74 m²
8.22 m²
4.81 m²

Pow. użytkowa

49.50 m²

Balkon

6.72 m²

Informacje

Niniejsze materiały mają charakter poglądowy, a przedmiot zobowiązania dewelopera wynika z umowy oraz zatwierdzonej przez właściwy organ umowy dokumentacji projektowej. Elementy aranżacji mieszkania nie stanowią oferty handlowej.

Sprzedaz@WroclawInvestment.pl
www.Stalowa76.pl 730-09-09-99



WrocławInvestment.