


STALOWA 76

4.M1


Mieszkanie 4.M1
Mieszkanie czteropokojowe
z aneksem kuchennym

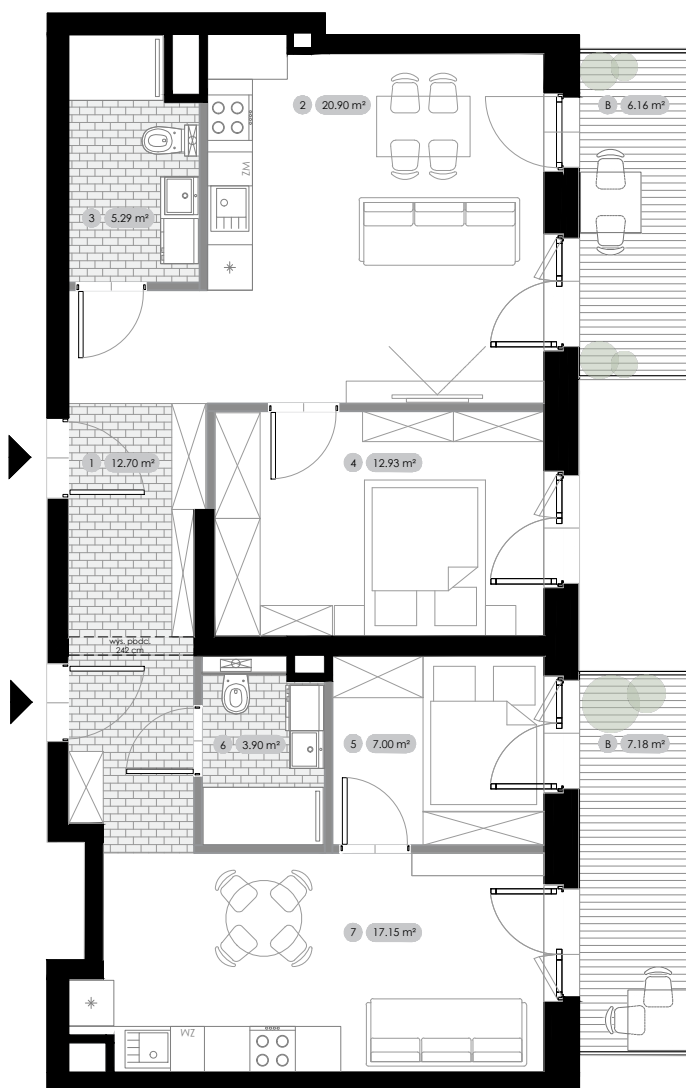

Skala 1:100

0m 0,5 1m 1,5 2m 2,5 3

Rzut kondygnacji 4

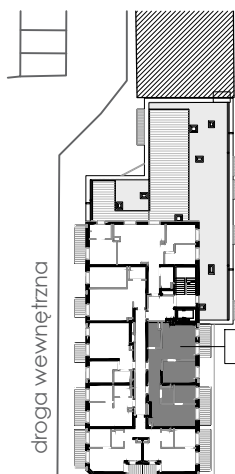

ul. Stalowa

Legenda oznaczeń

- Ściany bez możliwości rozbiórki
- - - Ściany z możliwością rozbiórki

Rzut mieszkania **4.M1**
Kondygnacja **4**
Liczba pokoi **4**

1. Przedpokój	12.70 m ²
2. Salon z aneksem	20.90 m ²
3. Łazienka	5.29 m ²
4. Pokój	12.93 m ²
5. Pokój	7.00 m ²
6. Łazienka	3.90 m ²
7. Salon z aneksem	17.15 m ²

Powierzchnia użytkowa **79.87 m²**

Pow. tączna balkonów **13.34 m²**

Informacje

Niniejsze materiały mają charakter poglądowy, a przedmiot zobowiązania dewelopera wynika z umowy oraz zatwierdzonej przez właściwy organ umowy dokumentacji projektowej. Elementy aranżacji mieszkania nie stanowią oferty handlowej.

Sprzedaz@WroclawInvestment.pl
www.Stalowa76.pl 730-09-09-99



WrocławInvestment.