


# STALOWA 76

## 4.M2

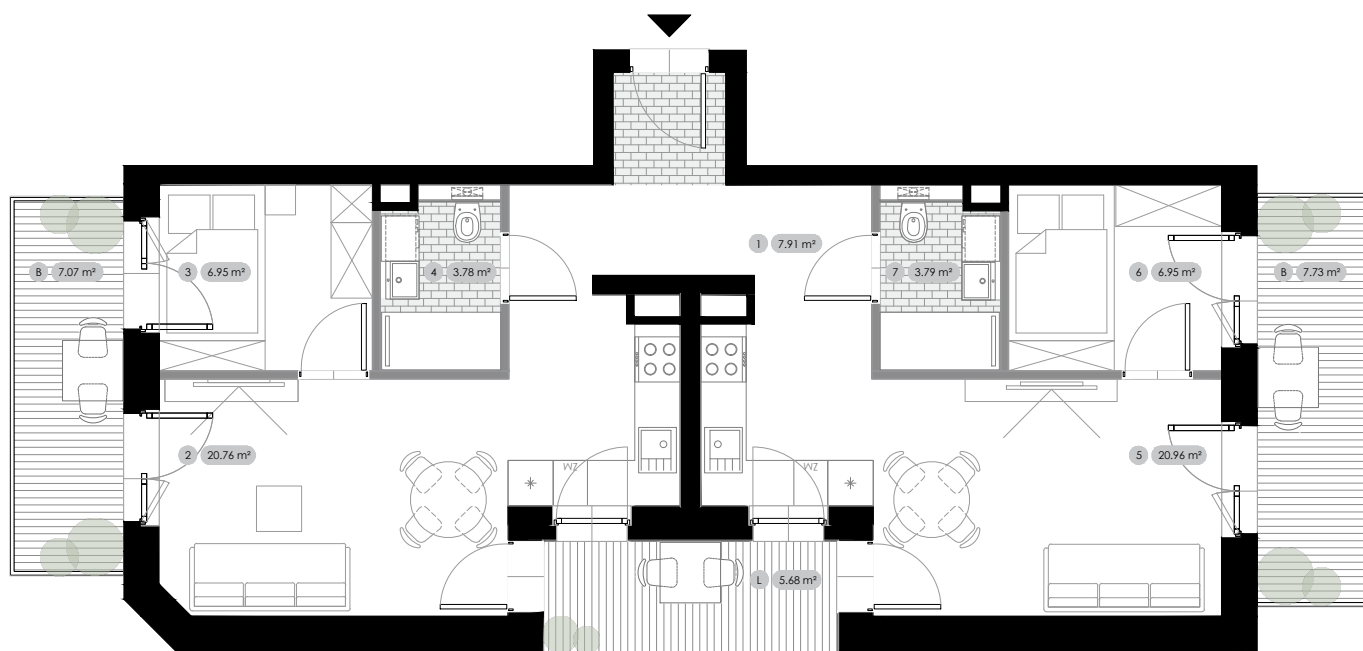

### Mieszkanie 4.M2


Mieszkanie czteropokojowe  
z aneksem kuchennym



Skala 1:100

0m 0,5 1m 1,5 2m 2,5 3

### Rzut kondygnacji 4

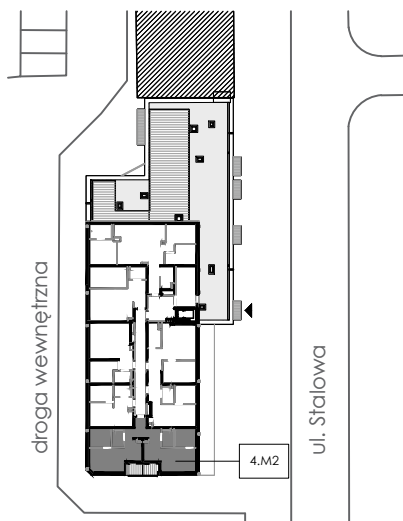

### Legenda oznaczeń

- Ściany bez możliwości rozbiórki
- Ściany z możliwością rozbiórki

Rzut mieszkania  
Kondygnacja  
Liczba pokoi

4.M2  
4  
4

- |                    |                      |
|--------------------|----------------------|
| 1. Przedpokój      | 7.91 m <sup>2</sup>  |
| 2. Salon z aneksem | 20.76 m <sup>2</sup> |
| 3. Pokój           | 6.95 m <sup>2</sup>  |
| 4. Łazienka        | 3.78 m <sup>2</sup>  |
| 5. Pokój           | 20.96 m <sup>2</sup> |
| 6. Pokój           | 6.95 m <sup>2</sup>  |
| 7. Łazienka        | 3.79 m <sup>2</sup>  |

**Powierzchnia użytkowa** 71.10 m<sup>2</sup>  
**Pow. łączna balkonów** 20.48 m<sup>2</sup>

### Informacje

Niniejsze materiały mają charakter poglądowy, a przedmiot zobowiązania dewelopera wynika z umowy oraz zatwierdzonej przez właściwy organ umowy dokumentacji projektowej. Elementy aranżacji mieszkania nie stanowią oferty handlowej.

[Sprzedaz@WroclawInvestment.pl](mailto:Sprzedaz@WroclawInvestment.pl)  
[www.Stalowa76.pl](http://www.Stalowa76.pl) 730-09-09-99



WrocławInvestment.