


STALOWA 76

4.M6

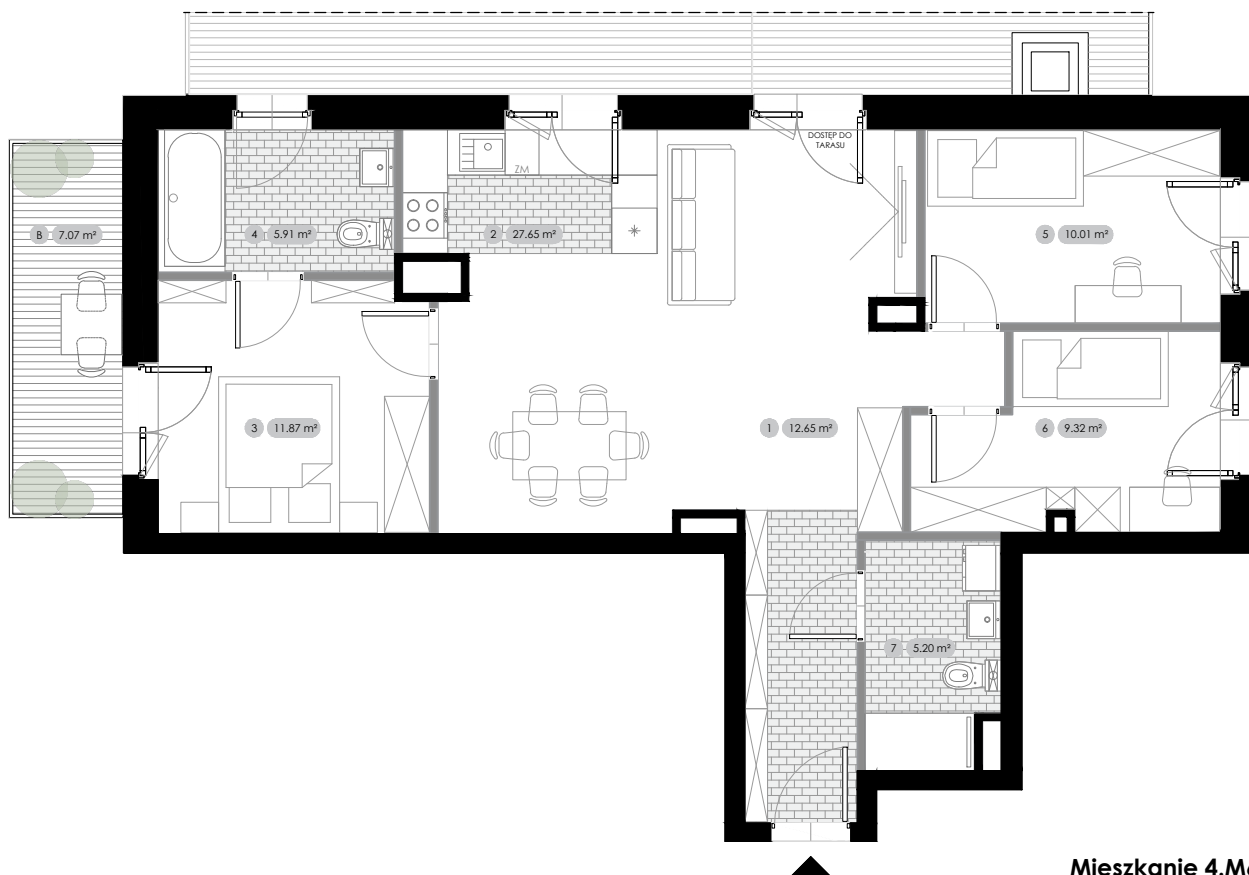


Mieszkanie 4.M6
Mieszkanie czteropokojowe
z aneksem kuchennym

Skala 1:100

0m 0,5 1m 1,5 2m 2,5 3



Rzut kondygnacji 4

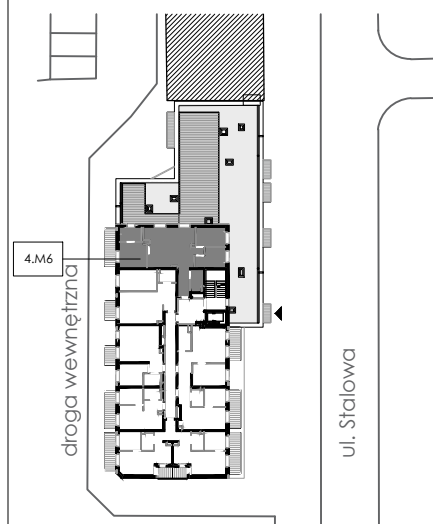

Legenda oznaczeń

- Ściany bez możliwości rozbiórki
- Ściany z możliwością rozbiórki

Rzut mieszkania
Kondygnacja
Liczba pokoi

4.M6
4
4

1. Przedpokój
2. Salon z aneksem
3. Pokój
4. Łazienka
5. Pokój
6. Pokój
7. Łazienka

12.65 m²
27.65 m²
11.87 m²
5.91 m²
10.01 m²
9.32 m²
5.20 m²

Pow. użytkowa

82.61 m²

Balkon
+ dostęp do tarasu

7.07 m²

Informacje

Niniejsze materiały mają charakter poglądowy, a przedmiot zobowiązania dewelopera wynika z umowy oraz zatwierdzonej przez właściwy organ umowy dokumentacji projektowej. Elementy aranżacji mieszkania nie stanowią oferty handlowej.

Sprzedaz@WroclawInvestment.pl
www.Stalowa76.pl 730-09-09-99



WrocławInvestment.