


# STALOWA 76

## 5.M1

### Mieszkanie 5.M1


Mieszkanie czteropokojowe  
z aneksem kuchennym

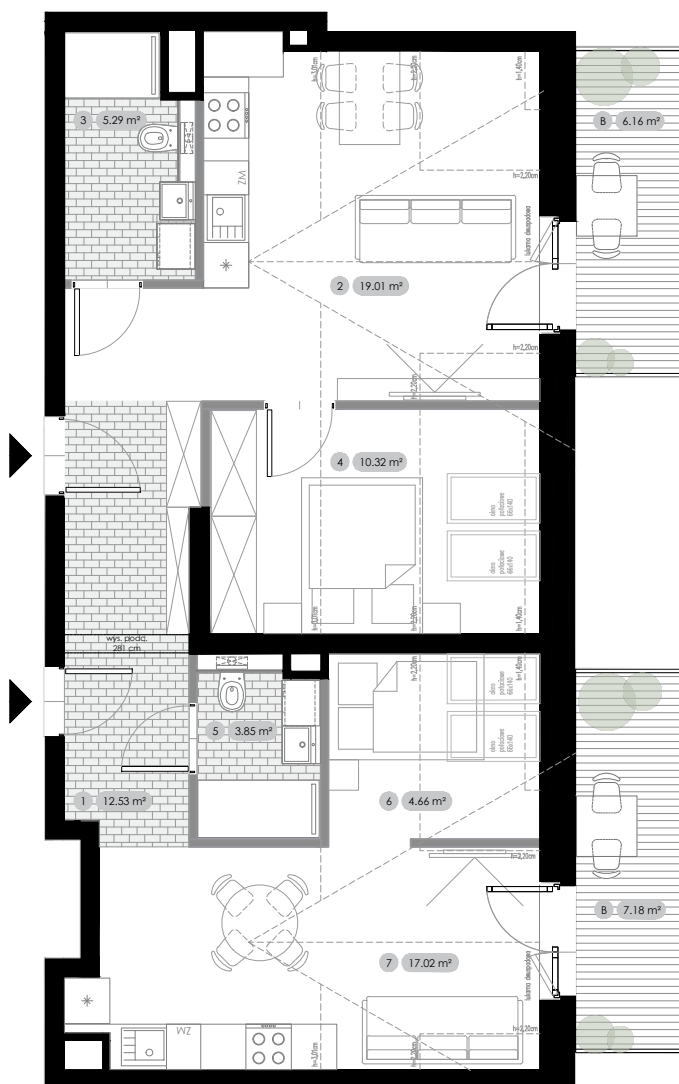

Skala 1:100

0m 0,5 1m 1,5 2m 2,5 3

### Rzut kondygnacji 5

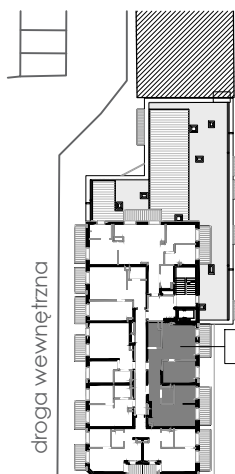

ul. Stalowa

### Legenda oznaczeń

- Ściany bez możliwości rozbiórki
- Ściany z możliwością rozbiórki

Rzut mieszkania  
Kondygnacja  
Liczba pokoi

**5.M1**  
**5**  
**4**

- |                    |                      |
|--------------------|----------------------|
| 1. Przedpokój      | 12.53 m <sup>2</sup> |
| 2. Salon z aneksem | 19.01 m <sup>2</sup> |
| 3. Łazienka        | 5.29 m <sup>2</sup>  |
| 4. Pokój           | 10.32 m <sup>2</sup> |
| 5. Łazienka        | 3.85 m <sup>2</sup>  |
| 6. Pokój           | 4.66 m <sup>2</sup>  |
| 7. Salon z aneksem | 17.02 m <sup>2</sup> |

**Powierzchnia użytkowa** 72.68 m<sup>2</sup>

Pow. łączna balkonów 13.34 m<sup>2</sup>

### Informacje

Niniejsze materiały mają charakter poglądowy, a przedmiot zobowiązania dewelopera wynika z umowy oraz zatwierdzonej przez właściwy organ umowy dokumentacji projektowej. Elementy aranżacji mieszkania nie stanowią oferty handlowej.

[Sprzedaz@WroclawInvestment.pl](mailto:Sprzedaz@WroclawInvestment.pl)  
[www.Stalowa76.pl](http://www.Stalowa76.pl) 730-09-09-99



WrocławInvestment.