


STALOWA 76

5.M2

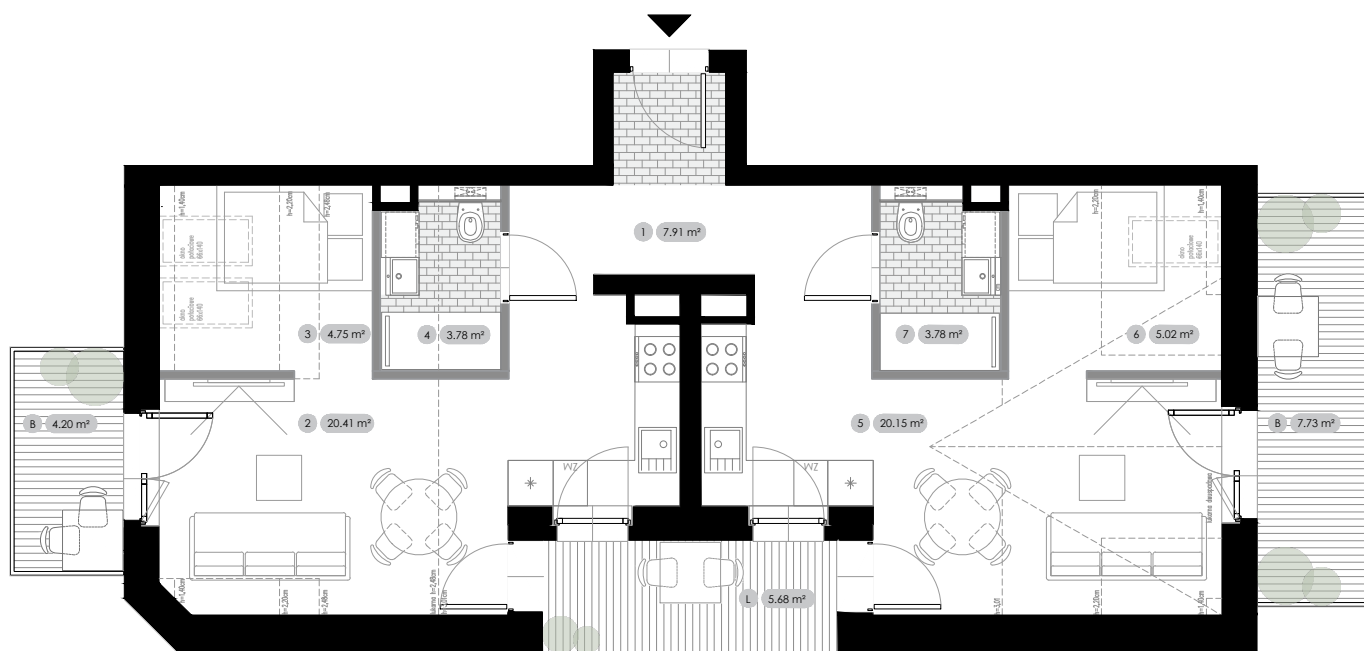

Mieszkanie 5.M2


Mieszkanie czteropokojowe
z aneksem kuchennym



Skala 1:100

0m 0,5 1m 1,5 2m 2,5 3

Rzut kondygnacji 5

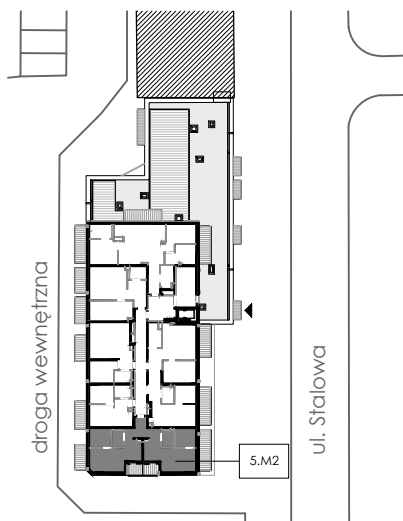

Legenda oznaczeń

- Ściany bez możliwości rozbiórki
- - - Ściany z możliwością rozbiórki

Rzut mieszkania
Kondygnacja
Liczba pokoi

5.M2
5
4

- | | |
|--------------------|----------------------|
| 1. Przedpokój | 7.91 m ² |
| 2. Salon z aneksem | 20.41 m ² |
| 3. Pokój | 4.75 m ² |
| 4. łazienka | 3.78 m ² |
| 5. Salon z aneksem | 20.15 m ² |
| 6. Pokój | 5.02 m ² |
| 7. łazienka | 3.78 m ² |

Powierzchnia użytkowa 65.80 m²

Pow. łączna balkonów 17.61 m²

Informacje

Niniejsze materiały mają charakter poglądowy, a przedmiot zobowiązania dewelopera wynika z umowy oraz zatwierdzonej przez właściwy organ umowy dokumentacji projektowej. Elementy aranżacji mieszkania nie stanowią oferty handlowej.

Sprzedaz@WroclawInvestment.pl
www.Stalowa76.pl 730-09-09-99



WrocławInvestment.