


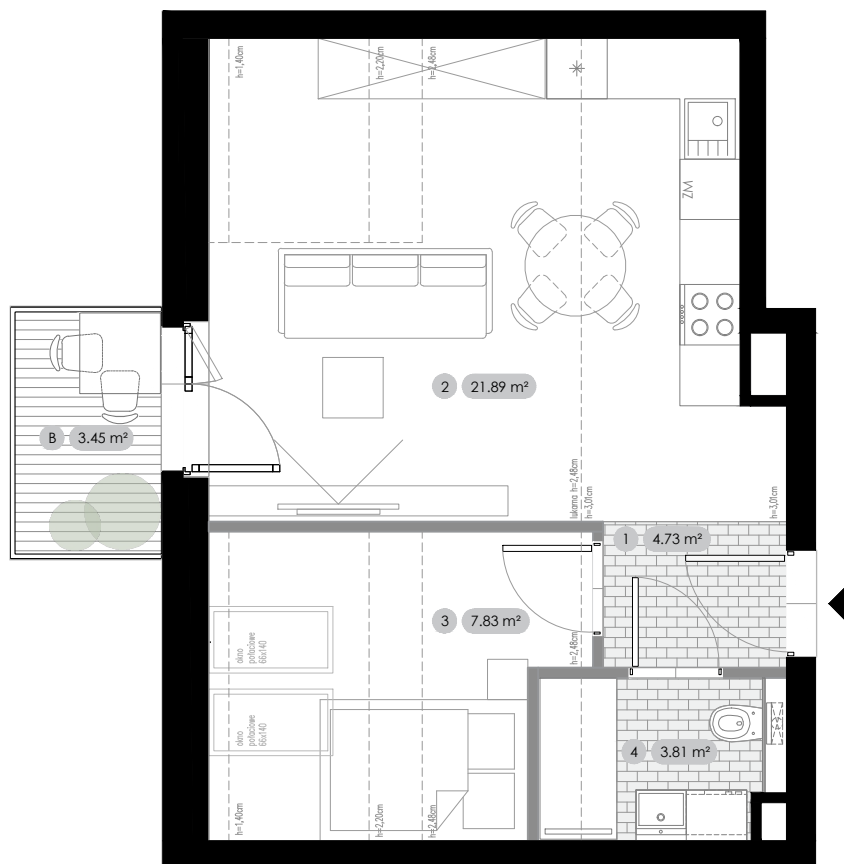

STALOWA 76

5.M4



Mieszkanie 5.M4


Mieszkanie dwupokojowe
z aneksem kuchennym

Skala 1:75

0 m 0.5 1 1.5 2 2.5 3



Rzut kondygnacji 5

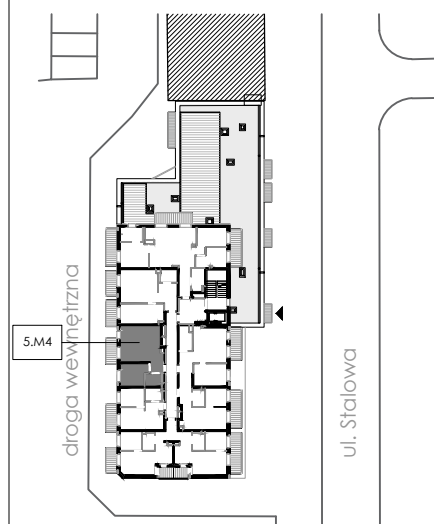

Legenda oznaczeń

— Ściany bez możliwości rozbiórki
- - - Ściany z możliwością rozbiórki

Rzut mieszkania **5.M4**
Kondygnacja **5**
Liczba pokoi **2**

1. Przedpokój **4.73 m²**
2. Salon z aneksem **21.89 m²**
3. Pokój **7.83 m²**
4. Łazienka **3.81 m²**

Powierzchnia użytkowa **38.26 m²**
Balkon **3.45 m²**

Informacje

Niniejsze materiały mają charakter poglądowy, a przedmiot zobowiązania dewelopera wynika z umowy oraz zatwierdzonej przez właściwy organ umowy dokumentacji projektowej. Elementy aranżacji mieszkania nie stanowią oferty handlowej.

Sprzedaz@WroclawInvestment.pl
www.Stalowa76.pl 730-09-09-99



WrocławInvestment.