


STALOWA 76

5.M6

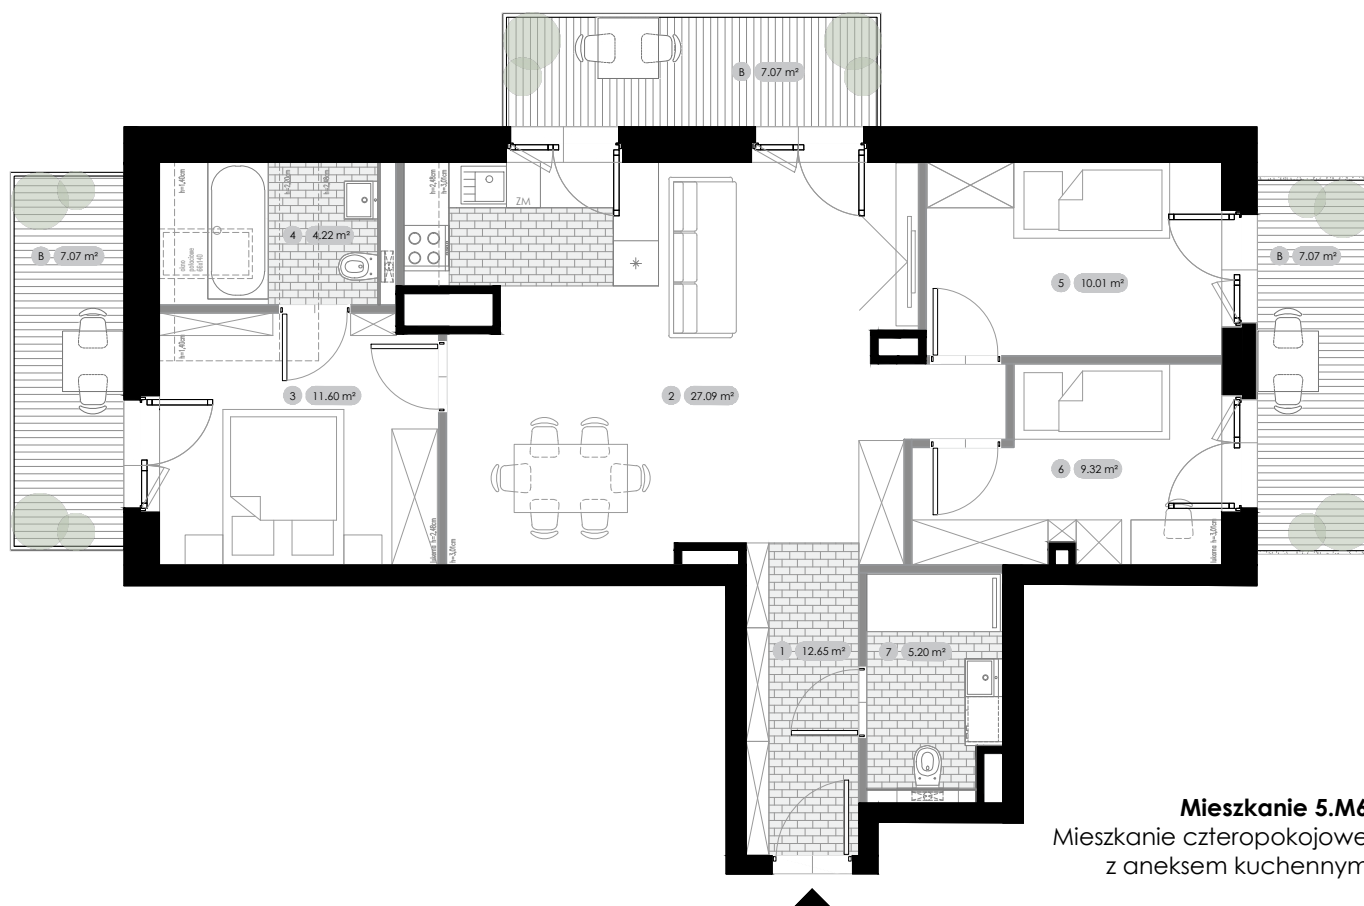


Mieszkanie 5.M6
Mieszkanie czteropokojowe
z aneksem kuchennym



Skala 1:100

0m 0,5 1m 1,5 2m 2,5 3

Rzut kondygnacji 5

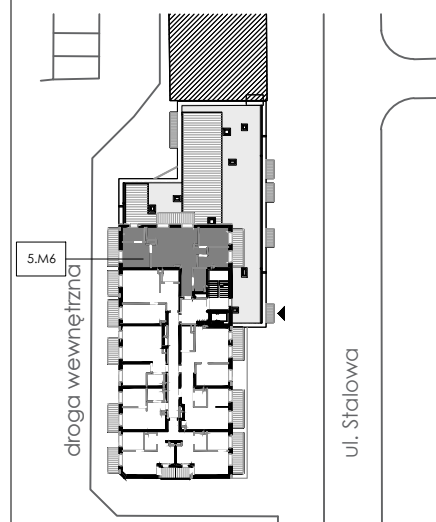

Legenda oznaczeń

- Ściany bez możliwości rozbiórki
- Ściany z możliwością rozbiórki

Rzut mieszkania
Kondygnacja
Liczba pokoi

5.M6
5
4

- | | |
|--------------------|----------------------|
| 1. Przedpokój | 12.65 m ² |
| 2. Salon z aneksem | 27.09 m ² |
| 3. Pokój | 11.60 m ² |
| 4. Łazienka | 4.22 m ² |
| 5. Pokój | 10.01 m ² |
| 6. Pokój | 9.32 m ² |
| 7. Łazienka | 5.20 m ² |

Powierzchnia użytkowa 80.09 m²

Pow. łączna balkonów 21.21 m²

Informacje

Niniejsze materiały mają charakter poglądowy, a przedmiot zobowiązania dewelopera wynika z umowy oraz zatwierdzonej przez właściwy organ umowy dokumentacji projektowej. Elementy aranżacji mieszkania nie stanowią oferty handlowej.

Sprzedaz@WroclawInvestment.pl
www.Stalowa76.pl 730-09-09-99



WrocławInvestment.